

OBEC JAROV U BLOVIC - VÝSADBA DŘEVIN V EXTRAVILÁNU



Přehled vysazovaných dřevin - Celkový		
Označení	Taxon česky	Počet [ks]
AcPl	javor mlč	4
AlG	olše lepkavá	6
FrE	jasan ztepilý	2
MaD	jabloň domácí	3
PrA	třešeň ptačí	3
PrD	švestka domácí	4
PyC	hrušeň obecná	2
QuR	dub letní	4
TiC	lípa srdčitá	5
SoAE	jeřáb ptačí var. dulcis	3
SoA	jeřáb ptačí	7
mezisoučet [kusů]		43
celkový počet [kusů]		43


LOKALITA
extraviľan
skupinová výsadba ovocných a
listnatých stromů

LEGENDA


- katastr nemovitostí
- 619

parcelní číslo
- hranice řešeného území

Jarov u Blovic – širší vztahy

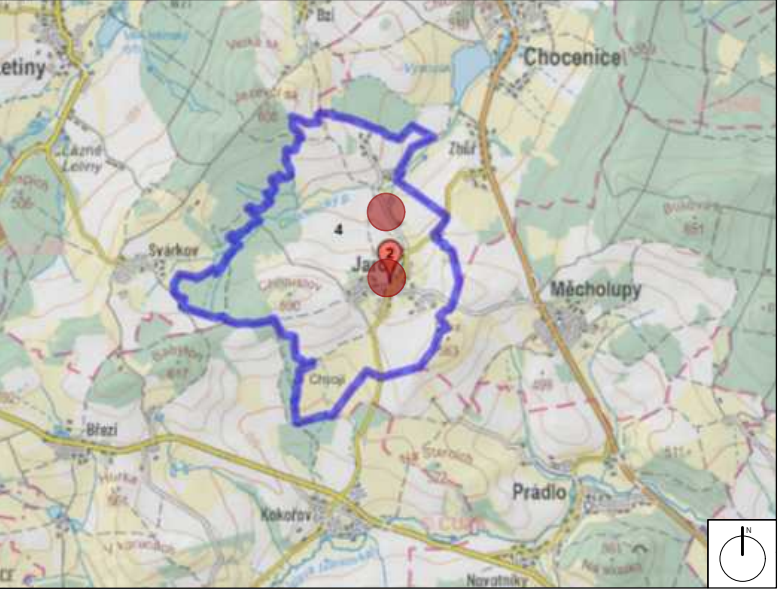


Jarov u Blovic – širší vztahy

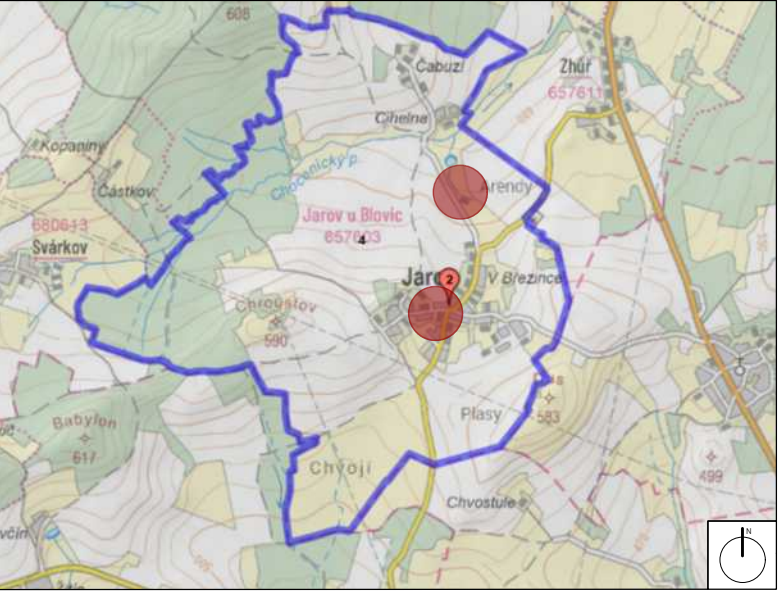

Obsah 01/03 širší vztahy 02/03 lokalita – extraviľan – skupinová výsadba ovocných a listnatých stromů 03/03 vizualizace	
Název projektu: OBEC JAROV U BLOVIC VÝSADBA DŘEVIN	
Název obce: Jarov u Blovic	Měřítko: 1:8000
Fáze: Osazovací plán	Formát: 2 x A4
Dotčené parcely: Jarov u Blovic [657603] - parc. č.: 588/1, 588/47	
Žadatel: Obec Jarov, Jarov 165, 335 01 Nepomuk	
Projektant: Ing. Klára Maierová, Ing. Gabriela Levinzon	str. 01/03

LOKALITA - EXTRAVILÁN - SKUPINOVÁ VÝSADBA OVOCNÝCH A LISTNATÝCH STROMŮ

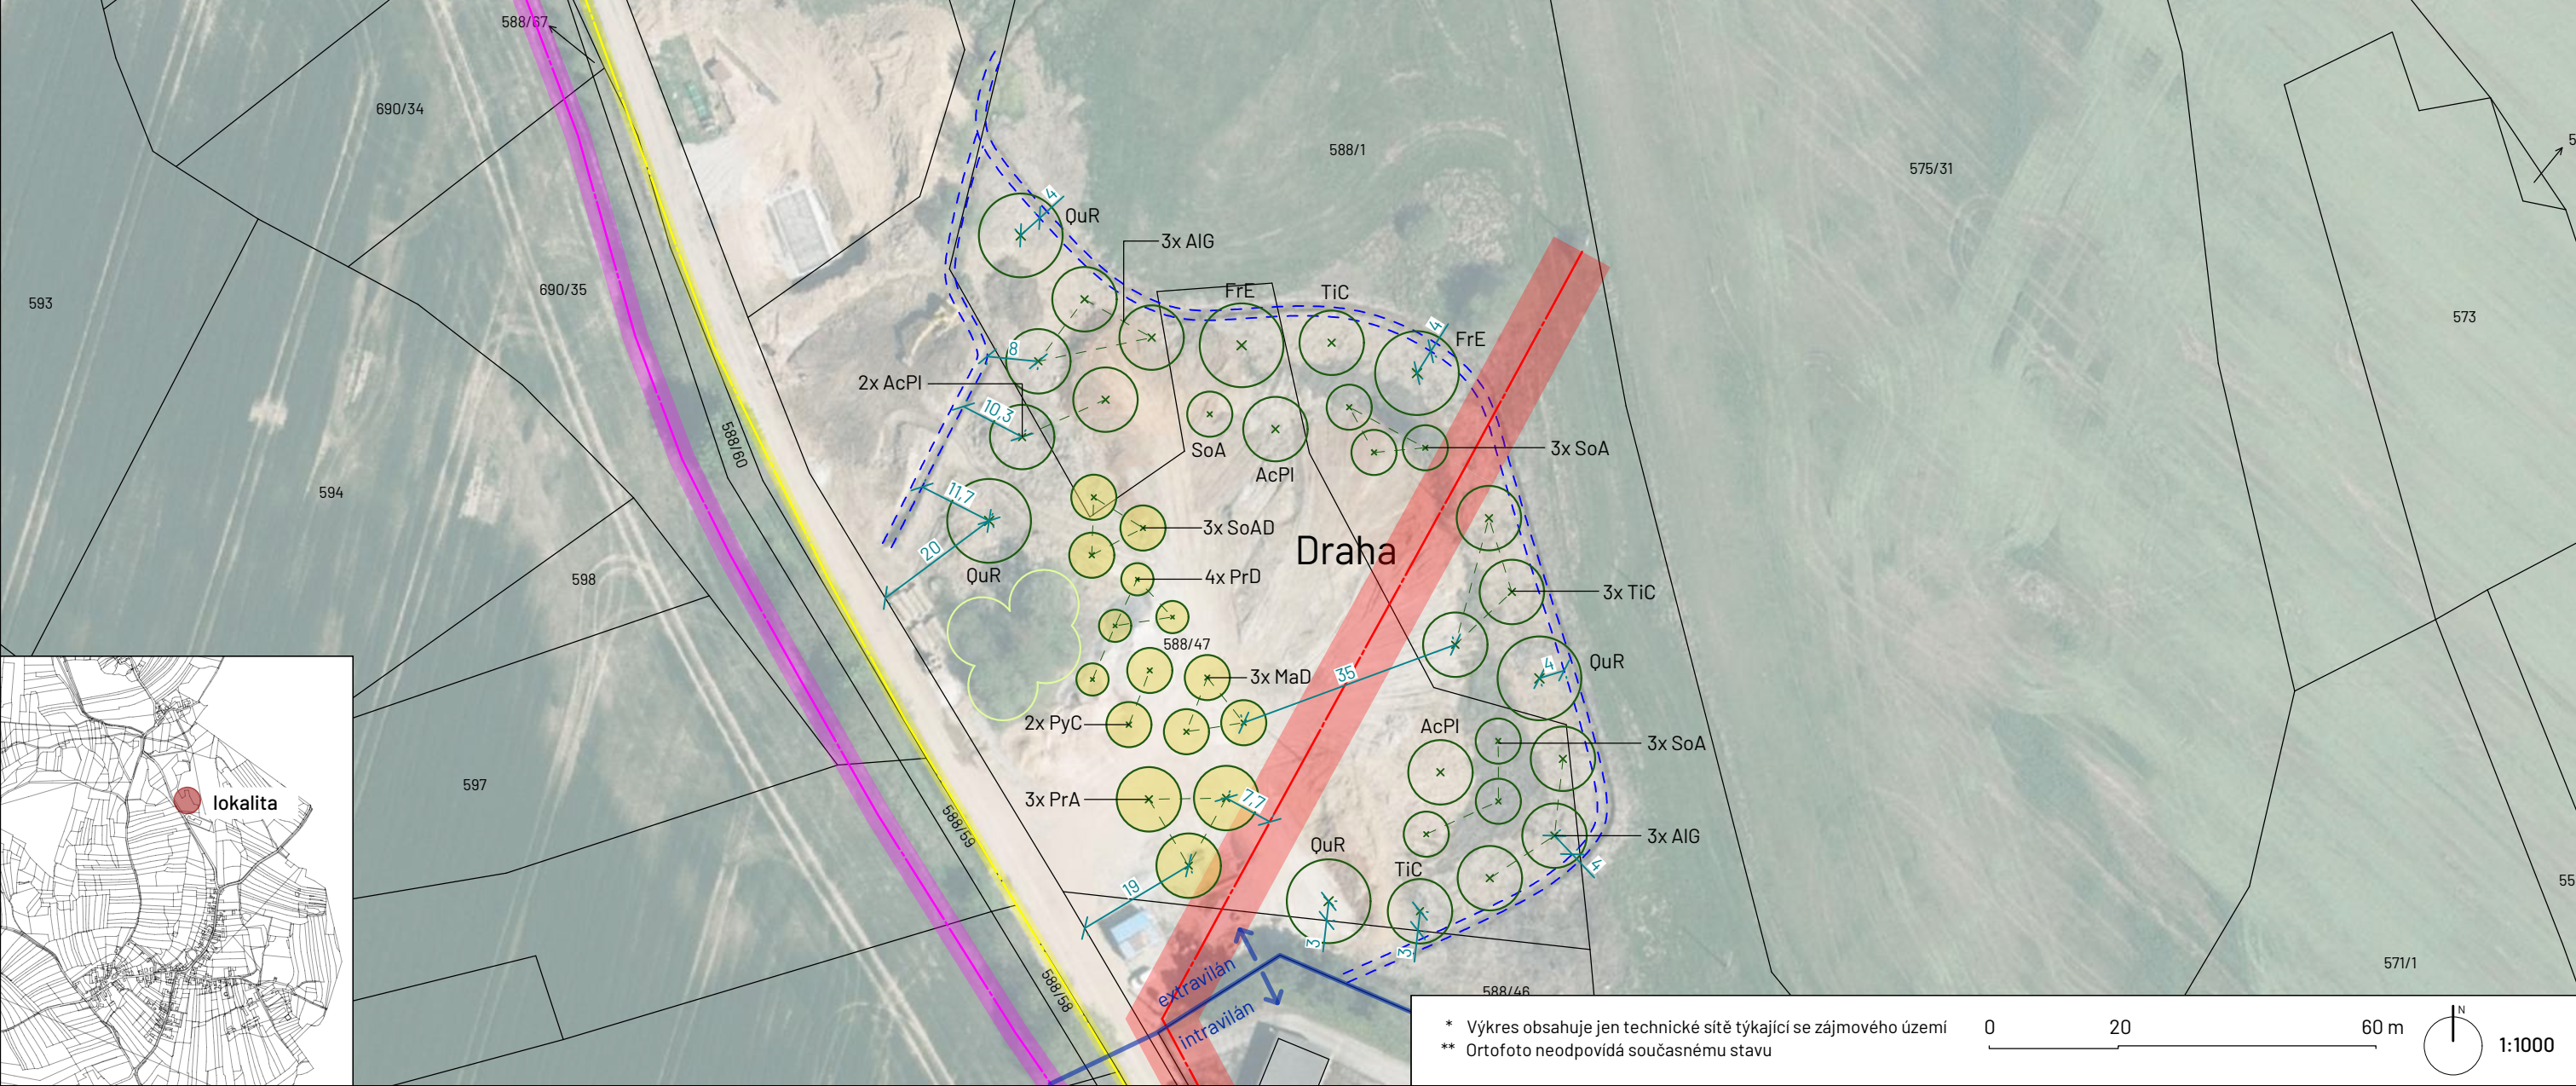

Přehled vysazovaných dřevin - Lokalita		
Označení	Taxon český	Počet [ks]
AcPI	javor mlč	4
AIG	olše lepkavá	6
FrE	jasan ztepilý	2
MaD	jabloň domácí	3
PrA	třešeň ptačí	3
PrD	švestka domácí	4
PyC	hrušeň obecná	2
QuR	dub letní	4
TiC	lípa srdčitá	5
SoAD	jeřáb ptačí var. dulcis	3
SoA	jeřáb ptačí	7
mezisoučet [kusů]		43
celkový počet [kusů]		43

LEGENDA

- katastr nemovitostí
- 619 parcelní číslo
- vegetace stávající
- stromy navržené
- ovocné stromy navržené
- elektrické vedení s ochranným pásmem
- komunikační vedení s ochranným pásmem
- plynovod s ochranným pásmem
- hrana strouhy
- hranice intraviľanu a extraviľanu

Obsah

- 01/03 širší vztahy
- 02/03 lokalita - extraviľan - skupinová výsadba ovocných a listnatých stromů
- 03/03 vizualizace

Název projektu:

OBEC JAROV U BLOVIC
VÝSADBA DŘEVIN V EXTRAVILÁNU



Název obce: Jarov u Blovic

Měřítko: 1:1000

Fáze: Osazovací plán

Formát: 2 x A4

Lokalita: Lokalita - extraviľan - skupinová výsadba ovocných a listnatých stromů


Dotčené parcely: Jarov u Blovic [657603] - parc. č.: 588/1, 588/47

Žadatel: Obec Jarov, Jarov 165, 335 01 Nepomuk


Projektant: Ing. Klára Maierová, Ing. Gabriela Levinzon

str. 02/03

VIZUALIZACE - POHLED A

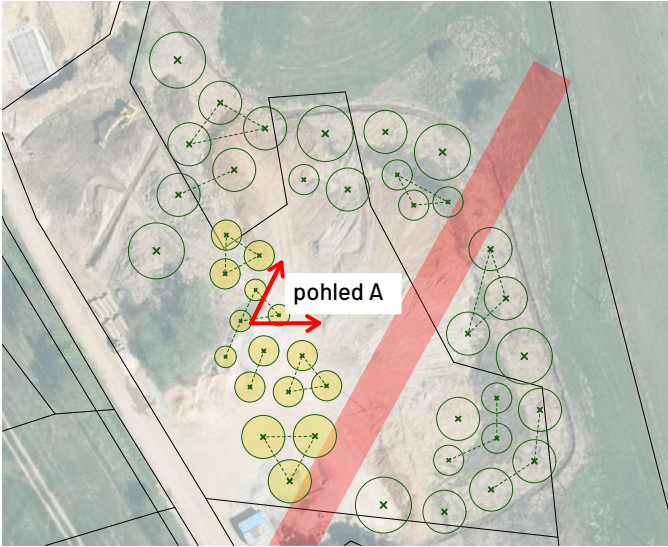

VIZUALIZACE - POHLED B

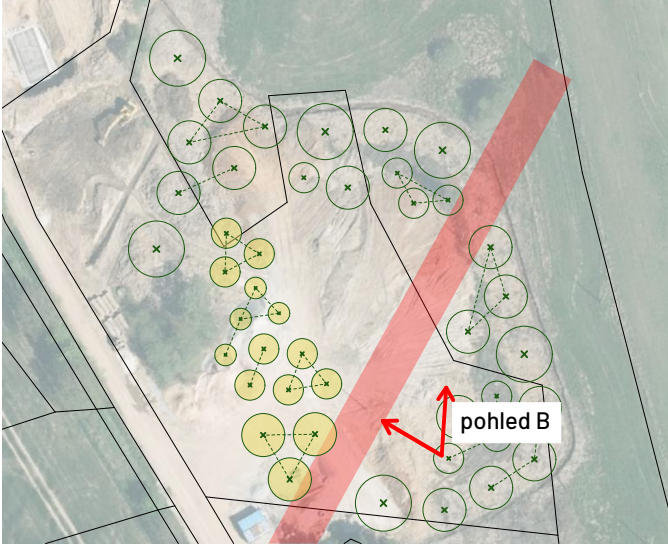

Název projektu: OBEC JAROV U BLOVIC VÝSADBA DŘEVIN V EXTRAVILÁNU		 NATURA VERDE	
Název obce: Jarov u Blovic		Měřítko:	1:1000
Fáze: Osazovací plán		Formát:	2 x A4
Lokalita: Lokalita - vizualizace			
Dotčené parcely: Jarov u Blovic [657603] - parc. č.: 588/1, 588/47			
Žadatel: Obec Jarov, Jarov 165, 335 01 Nepomuk			
Projektant: Ing. Klára Maierová, Ing. Gabriela Levinzon			str. 03/03