

I.
ÚZEMNÍ PLÁN JAROV

B) **GRAFICKÁ ČÁST**



**VEŘEJNĚ PROSPĚŠNÉ STAVBY
VEŘEJNĚ PROSPĚŠNÁ OPATŘENÍ
ASANACE**
1 : 5 000

LEGENDA:

- 1) VEŘEJNĚ PROSPĚŠNÉ STAVBY, PRO KTERÉ LZE PŘÁVA K POZEMKŮM VYVLASTNIT (§170 zák. č.183/2006 Sb. - stavební zákon, v platném znění)

VYBRANÉ VEŘEJNĚ PROSPĚŠNÉ STAVBY:

- VPS-VIDs** STAVBY VEŘEJNÉ DOPRAVNÍ INFRASTRUKTURY SILNIČNÍ
VPS-VIT STAVBY VEŘEJNÉ TECHNICKÉ INFRASTRUKTURY

- 2) VEŘEJNĚ PROSPĚŠNÉ STAVBY A VEŘEJNĚ PROSPĚŠNÁ OPATŘENÍ, PRO KTERÉ LZE PŘÁVA K POZEMKŮM OMEZIT ZŘÍZENÍM VĚCNÉHO BŘEMENE (§170 zák. č.183/2006 Sb. - stavební zákon, v platném znění)

VYBRANÉ VEŘEJNĚ PROSPĚŠNÉ STAVBY:

- VPS-VITL** STAVBY VEŘEJNÉ TECHNICKÉ INFRASTRUKTURY - LINIOVÉ

VYBRANÁ VEŘEJNĚ PROSPĚŠNÁ OPATŘENÍ:

- VPO-ÚS** OCHRANA A ROZVOJ PŘÍRODNÍHO DĚDICTVÍ (ZALOŽENÍ PRVKŮ ÚSES)

- 3) VEŘEJNÁ PROSTRANSTVÍ, PRO KTERÁ LZE UPPLATNIT PŘEDKUPNÍ PŘÁVO (§101 zák. č.183/2006 Sb. - stavební zákon, v platném znění)

VYBRANÁ VEŘEJNÁ PROSTRANSTVÍ:

- VP-Zv** PLOCHY ZELENĚ VEŘEJNÉ NA VEŘEJNÉM PROSTRANSTVÍ

- H** HRANICE ŘEŠENÉHO ÚZEMÍ
H1 HRANICE ZASTAVĚNÉHO ÚZEMÍ K 07/2015
X-Z1 ZASTAVITELNÉ PLOCHY
X-R1 PLOCHY ÚZEMNÍCH REZERV

ZASTAVITELNÉ PLOCHY (KORIDORY) A PLOCHY ÚZEMNÍCH REZERV:

K.Ú. JAROV U BLOVIC, ČÁST JAROV (SIDLO JAROV):


- J-Z1 (Bto)
J-Z2 (Bto)
J-Z3 (SOu)
J-Z4 (SOu)
J-Z5 (SOu)
J-Z6 (SOu)
J-Z7 (VSo-)
J-Z8 (OvA)
J-Z9 (T)
J-Z10 (VP)
J-Z11 (VP)
J-Z12 (VP)
J-Z13 (Zv)
J-Z14 (Zv)
J-Z15 (Zv)
J-Z16 (OvA)
J-Z17 (VP)
J-R1 (Bto)
J-R2 (SOu)
J-R3 (SOu)
J-R4 (VP)
J-R5 (VSo-)
J-R6 (Zv)

K.Ú. JAROV U BLOVIC, ČÁST JAROV (SIDLO ČABUŽI):

- Č-R1 (SOu)
Č-R2 (SOu)

PLOCHY S ROZDÍLNÝM ZPŮSOBEM VYUŽITÍ:

- Bto - PLOCHY BYDLENÍ (V KOTVENÝCH DOMECÍCH)
SO - PLOCHY SMÍŠENÉ OBYTNÉ VYUŽITÍ
OvA - PLOCHY OBČANSKÉHO VYBAVENÍ (TĚLOVÝCHOVA A SPORTOVNÍ ZAŘÍZENÍ)
VP - PLOCHY VEŘEJNÝCH PROSTRANSTVÍ
TI - PLOCHY TECHNICKÉ INFRASTRUKTURY
VSo- - PLOCHY VÝROBY A SKLADOVÁNÍ (SOUBNÁ VÝROBA)
Zv - PLOCHY ZELENĚ (VEŘEJNÉ NA VEŘEJNÉM PROSTRANSTVÍ)
Zv- - PLOCHY ZELENĚ (SOUKROMÉ, VYKRAZENÉ)
Dv - DOPRAVNÍ INFRASTRUKTURA SILNIČNÍ (BRANICE A. 18/2015)

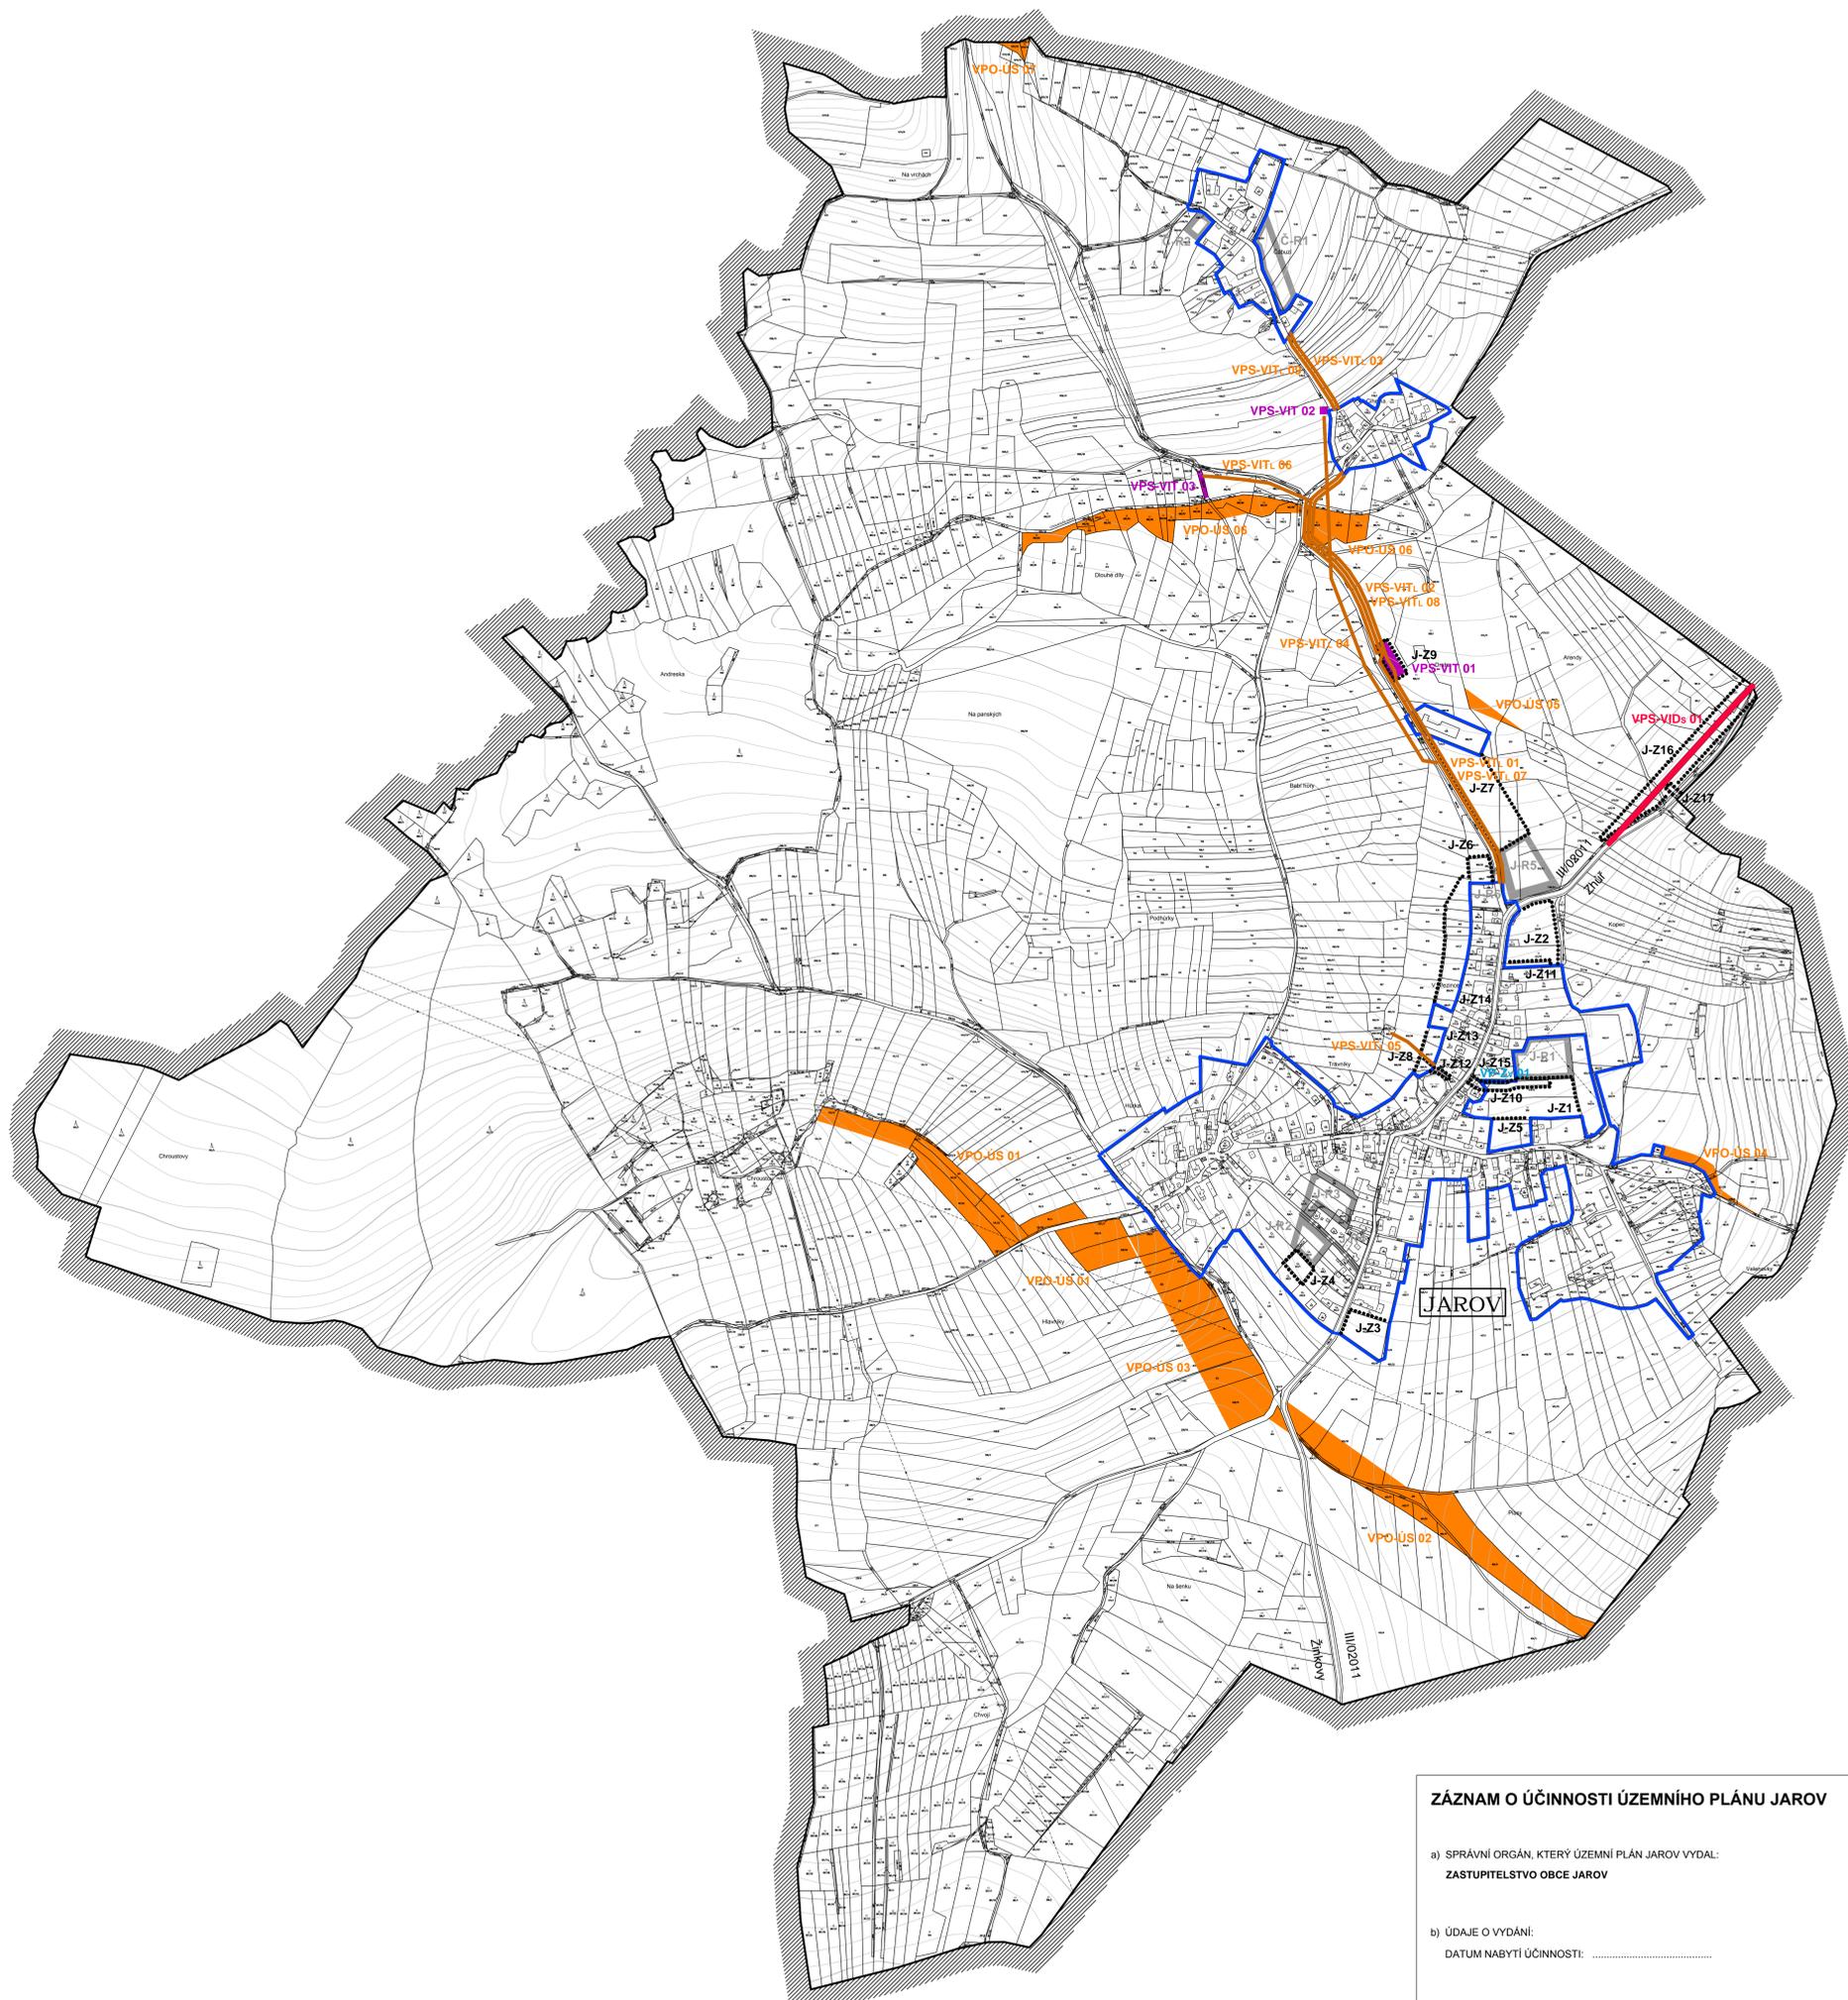

ZÁZNAM O ÚČINNOSTI ÚZEMNÍHO PLÁNU JAROV

a) SPRÁVNÍ ORGÁN, KTERÝ ÚZEMNÍ PLÁN JAROV VYDAL:
ZASTUPITELSTVO OBCE JAROV

b) ÚDAJE O VYDÁNÍ:
DATUM NABYTÍ ÚČINNOSTI:

c) ÚDAJE O OPRAVNĚNÉ OSOBE POŘIZOVATELE:
JMÉNO A PŘÍJMENÍ: Ing. Anna Mašková
FUNKCE: vedoucí odboru stavebního a dopravního MěÚ Blovice
PODPIS A OTISK ÚŘEDNÍHO RAZÍTKA:



TENTO PROJEKT BYL SPOLUFINANCOVÁN Z PROGRAMU STABILIZACE A OBNOVY VENKOVA PLZEŇSKÉHO KRAJE 2016

OBJEDNATEL: OBEC JAROV, JAROV č.165, 335 01 NEPOMUK
PORÍZOVATEL: MĚÚ BLOVICE, ÚP, MASARYKOVO NÁM. č.143, 336 01 BLOVICE
ZHOTOVITEL: ARCHITEKTONICKÉ STUDIO, Ing. arch. Jaroslava LEXOVA
KLATOVSKÁ TR. č.16, 301 00 PLZEŇ
Ing. arch. Jaroslava LEXOVA
PROJEKTANT: PROJEKČNÍ KANCELÁŘ, Ing. Tomáš KRÍVANEC
DIGITALIZACE ÚPD: JIRÁSKOVO NÁMĚSTÍ 678/33, 326 00 PLZEŇ
DATUM: 07/2017