



I.
ÚZEMNÍ PLÁN JAROV

B) GRAFICKÁ ČÁST

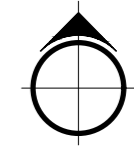

**DOPRAVNÍ INFRASTRUKTURA
TECHNICKÁ INFRASTRUKTURA**
1 : 5 000

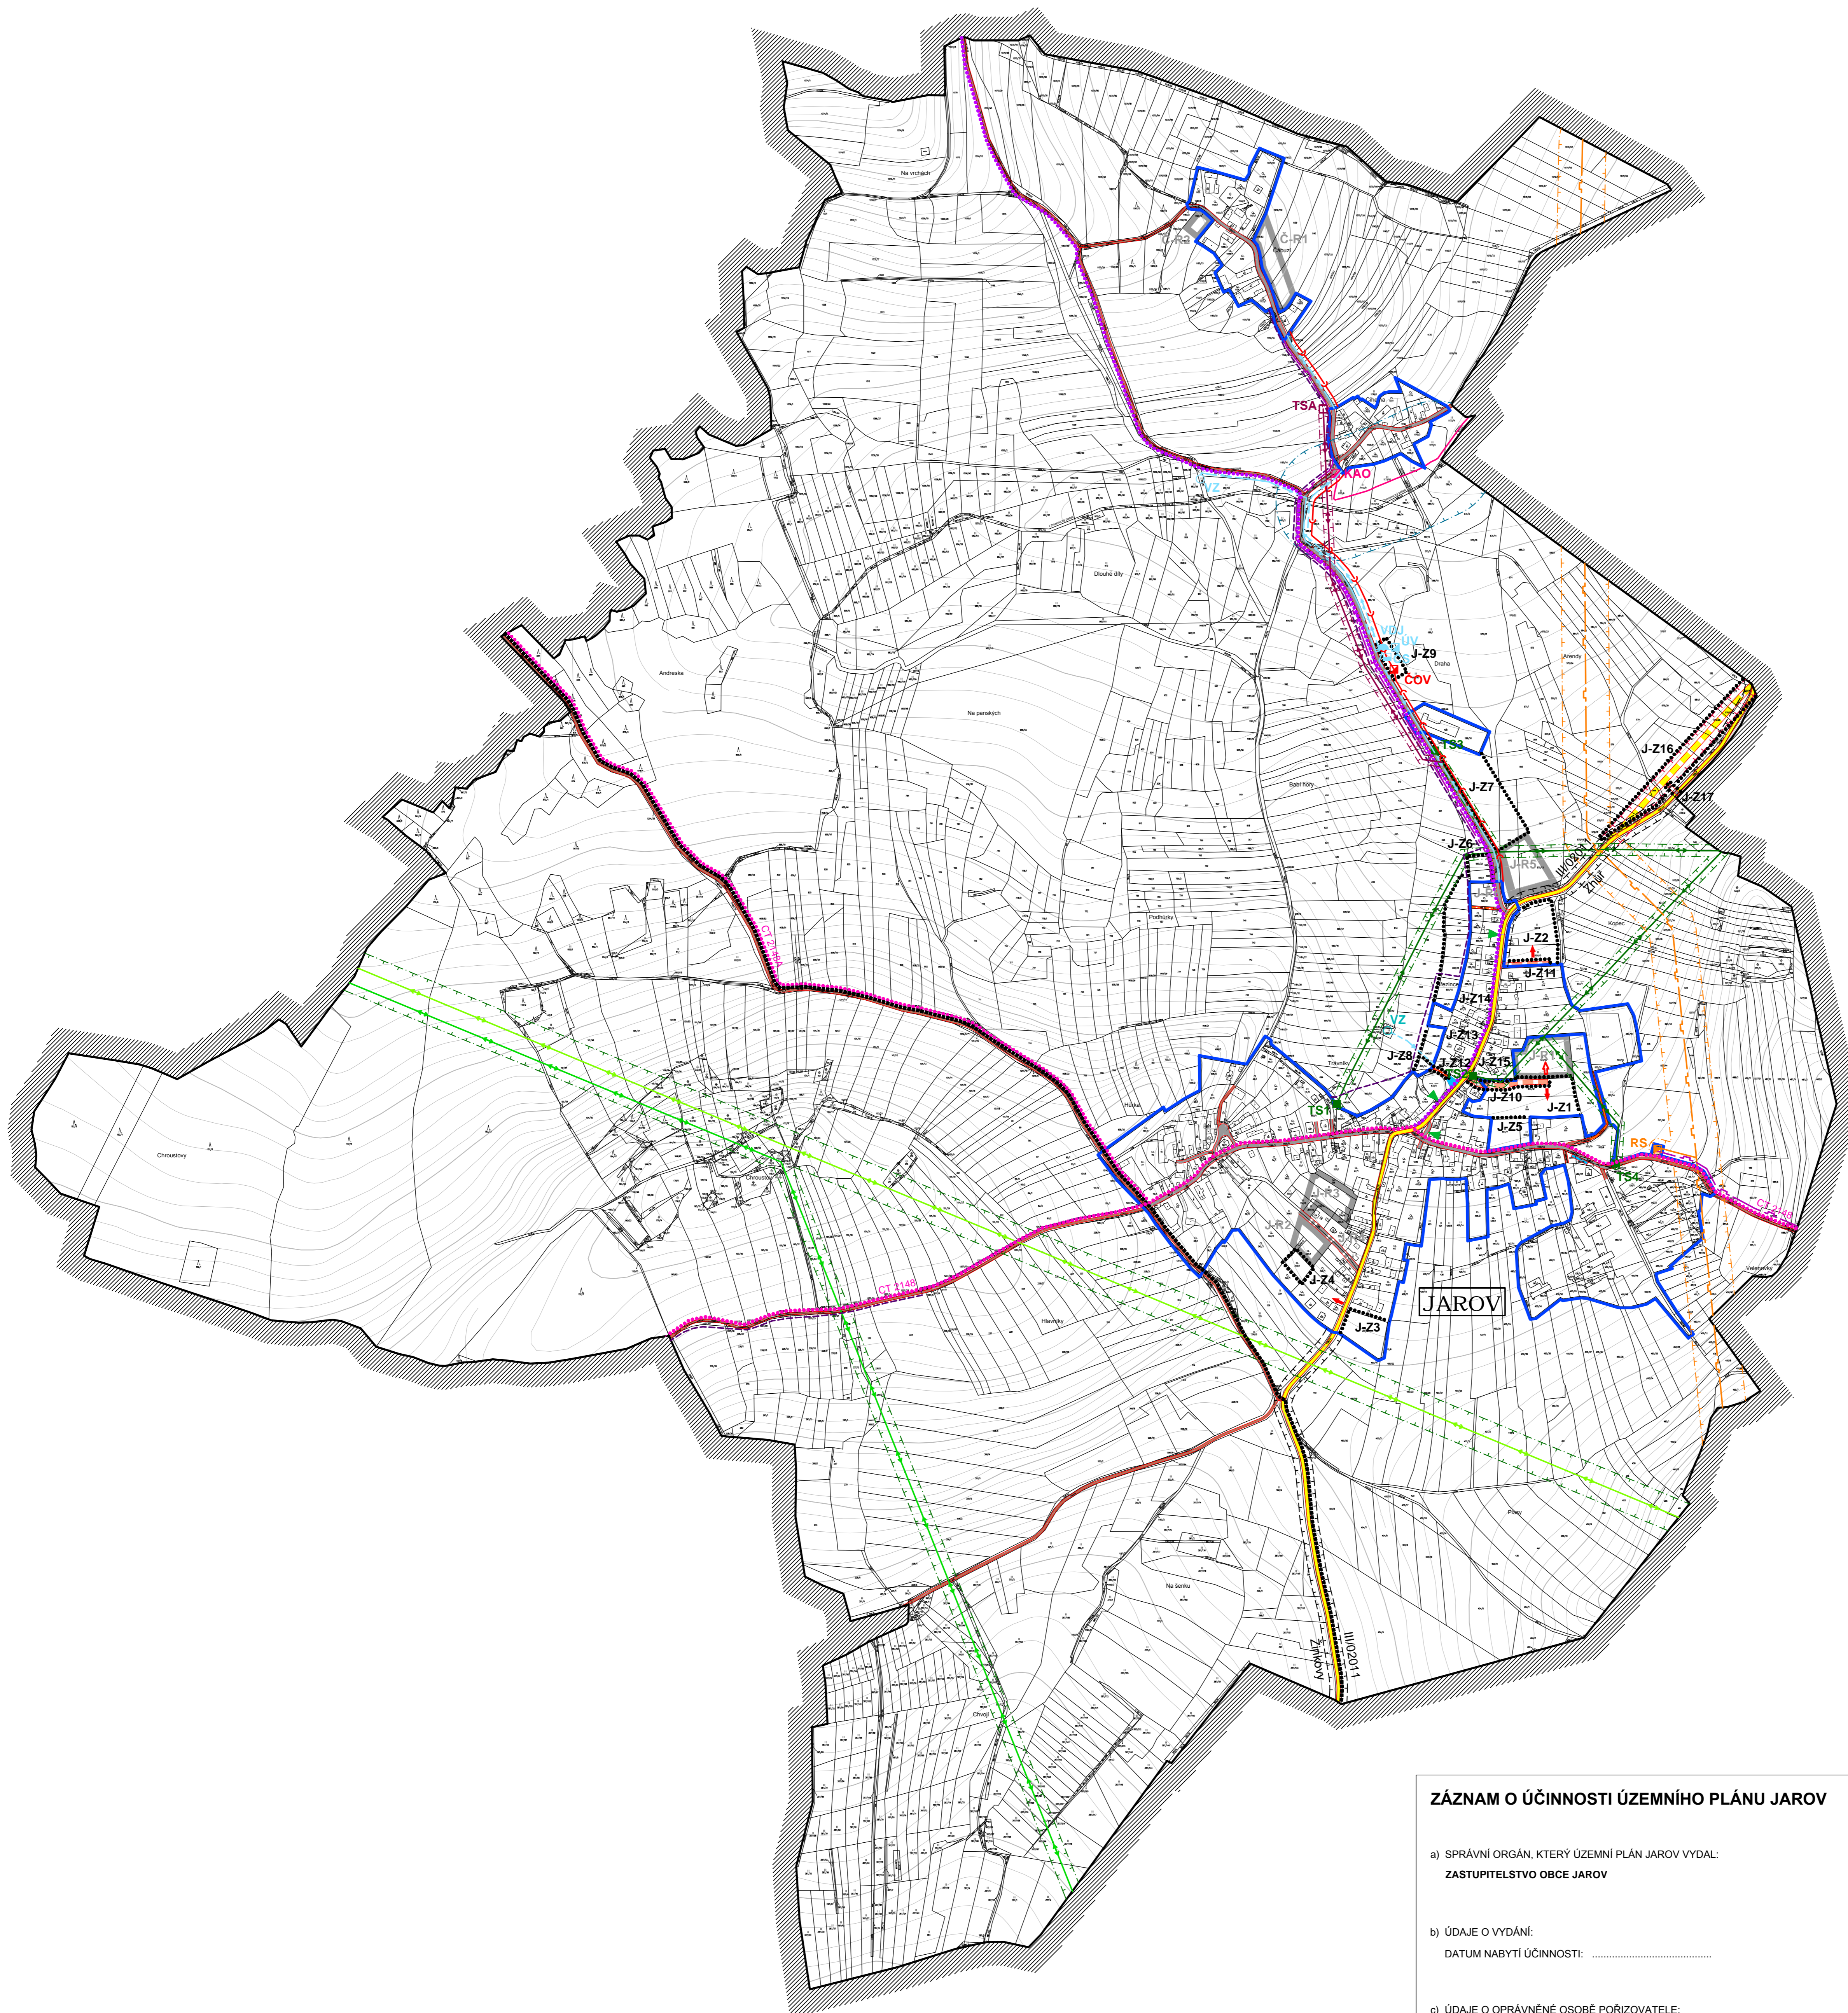

LEGENDA:

STAV	NÁZEV	REZERVA
[Symbol]	SILNICE III. TŘÍDY	
[Symbol]	MÍSTNÍ KOMUNIKACE - C, SJEZDY	
[Symbol]	MÍSTNÍ KOMUNIKACE - D1	
[Symbol]	KOMUNIKACE ÚČELOVÉ, POLNÍ CESTY	
[Symbol]	KOMUNIKACE PRO PĚŠÍ	
[Symbol]	PARKOVIŠTĚ	
[Symbol]	MÍSTO MOŽNÉHO PŘIPOJENÍ LOKALIT NA KOMUNIKAČNÍ SÍŤ	
[Symbol]	ZASTÁVKA HROMADNÉ DOPRAVY OSOB	
[Symbol]	CYKLISTICKÉ TRASY	
[Symbol]	TURISTICKÉ TRASY	
[Symbol]	OCHRANNÉ PÁSMO SILNICE III. TŘ.	
[Symbol]	KANALIZACE SPLAŠKOVÁ	
[Symbol]	ZÁSOBOVÁNÍ PITNOU VODOU	
[Symbol]	ZÁSOBOVÁNÍ POŽÁRNÍ VODOU	
[Symbol]	VENKOVNÍ VEDENÍ VVN 220 kV	
[Symbol]	VENKOVNÍ VEDENÍ VVN 110 kV	
[Symbol]	VENKOVNÍ VEDENÍ VN 22 kV	
[Symbol]	SĎĚLOVACÍ KABELOVÉ VEDENÍ	
[Symbol]	PLYNOVOD VTL	
[Symbol]	PLYNOVOD STL	
[Symbol]	ČIŠTÍRNA ODPADNÍCH VOD	
[Symbol]	VODOJEM	
[Symbol]	VODNÍ ZDROJ (STUJNA, VRT)	
[Symbol]	ČERPAČÍ STANICE	
[Symbol]	ÚPRAVNA VODY	
[Symbol]	TRANSFORMAČNÍ STANICE 220/4 kV	
[Symbol]	REGULAČNÍ STANICE VTL	
[Symbol]	STANICE KATODOVÉ OCHRANY	
[Symbol]	KABELOVÉ VEDENÍ KAO	
[Symbol]	OCHRANNÉ PÁSMO VVN 220 kV, VVN 110 kV, VN 22 kV	
[Symbol]	BEZPEČNOSTNÍ PÁSMO VTL PLYNOVODU	
[Symbol]	OCHRANNÉ PÁSMO KATODOVÉ OCHRANY	

[Symbol]	HRANICE ŘEŠENÉHO ÚZEMÍ
[Symbol]	HRANICE ZASTAVĚNÉHO ÚZEMÍ K 07/2015
[Symbol]	ZASTAVITELNÉ PLOCHY
[Symbol]	PLOCHY ÚZEMNÍCH REZERV

ZASTAVITELNÉ PLOCHY (KORIDORY) A PLOCHY ÚZEMNÍCH REZERV:

K.Ú. JAROV U BLOVIC, ČÁST JAROV (SIDLO JAROV):	
J-Z1 (Bld)	
J-Z2 (Bld)	
J-Z3 (SO)	
J-Z4 (SO)	
J-Z5 (SO)	
J-Z6 (SO)	
J-Z7 (VSO)	
J-Z8 (OV)	
J-Z9 (T)	
J-Z10 (VP)	
J-Z11 (VP)	
J-Z12 (VP)	
J-Z13 (Zv)	
J-Z14 (Zv)	
J-Z15 (Zv)	
J-Z16 (Dls)	
J-Z17 (VP)	
J-R1 (Bld)	
J-R2 (SO)	
J-R3 (SO)	
J-R4 (VP)	
J-R5 (VSO)	
J-R6 (Z)	
K.Ú. JAROV U BLOVIC, ČÁST JAROV (SIDLO ČÁBUŽI):	
C-R1 (SO)	
C-R2 (SO)	

PLOCHY S ROZDÍLNÝM ZPŮSOBEM VYUŽITÍ:

Bld	- PLOCHY BYDLENÍ (V SOUVRNNÝCH DOBĚD)
SO	- PLOCHY SMÍŠENÉ OBYTNÉ (MIXOVANÉ)
OV	- PLOCHY OBČANSKÉHO VYBAVENÍ (SPOLEČENSKÁ A SPORTOVNÍ ZAŘÍZENÍ)
VP	- PLOCHY VEŘEJNÝCH PROSTRANSTVÍ
T	- PLOCHY TECHNICKÉ INFRASTRUKTURY
VSO	- PLOCHY VÝROBY A SKLADOVÁNÍ (PRŮMYSL VÝROBA)
Zv	- PLOCHY ZELENĚ (VEŘEJNÉ NA VEŘEJNÉM PROSTRANSTVÍ)
Zv	- PLOCHY ZELENĚ (ROUKNÉ, VYBAVENÉ)
Dls	- DOPRAVNÍ INFRASTRUKTURA SILNIČNÍ (SILNICE II. TŘÍDY)

ZÁZNAM O ÚČINNOSTI ÚZEMNÍHO PLÁNU JAROV

a) SPRÁVNÍ ORGÁN, KTERÝ ÚZEMNÍ PLÁN JAROV VYDAL:
ZASTUPITELSTVO OBCE JAROV

b) ÚDAJE O VYDÁNÍ:
DATUM NABYTÍ ÚČINNOSTI:

c) ÚDAJE O OPRAVNĚNÉ OSOBE POŘIZOVATELE:
JMÉNO A PŘÍJMENÍ: Ing. Anna Mašková
FUNKCE: vedoucí odboru stavebního a dopravního MěÚ Blovice
PODPIS A OTISK ÚŘEDNÍHO RAZÍTKA:
.....



TENTO PROJEKT BYL SPOLUFINANCOVÁN Z PROGRAMU STABILIZACE A OBNOVY VENKOVA PLZEŇSKÉHO KRAJE 2016

OBJEDNATEL: OBEC JAROV, JAROV č.165, 335 01 NEPOMUK
POŘIZOVATEL: MĚÚ BLOVICE, ÚUP, MASARYKOVO NÁM. č.143, 336 01 BLOVICE
ZHOTOVITEL: ARCHITEKTONICKE STUDIO, Ing. arch. Jaroslava LEXOVA
KLATOVSKÁ TR. č.16, 301 00 PLZEŇ
PROJEKTANT: D PROJEKT PLZEŇ Nedvěd s.r.o., Věra PEJŘIMOVSKÁ (doprava),
Ing. LEITL (elektro), Ing. CHVÁTAL (vodovod a kanalizace)
DIGITALIZACE ÚPD: PROJEKČNÍ KANCELÁŘ, Ing. Tomáš KRIVANEC
JIRÁSKOVO NÁMĚSTÍ 678/33, 326 00 PLZEŇ
DATUM: 07/2017